


granica działki



ul. Kosiarzy

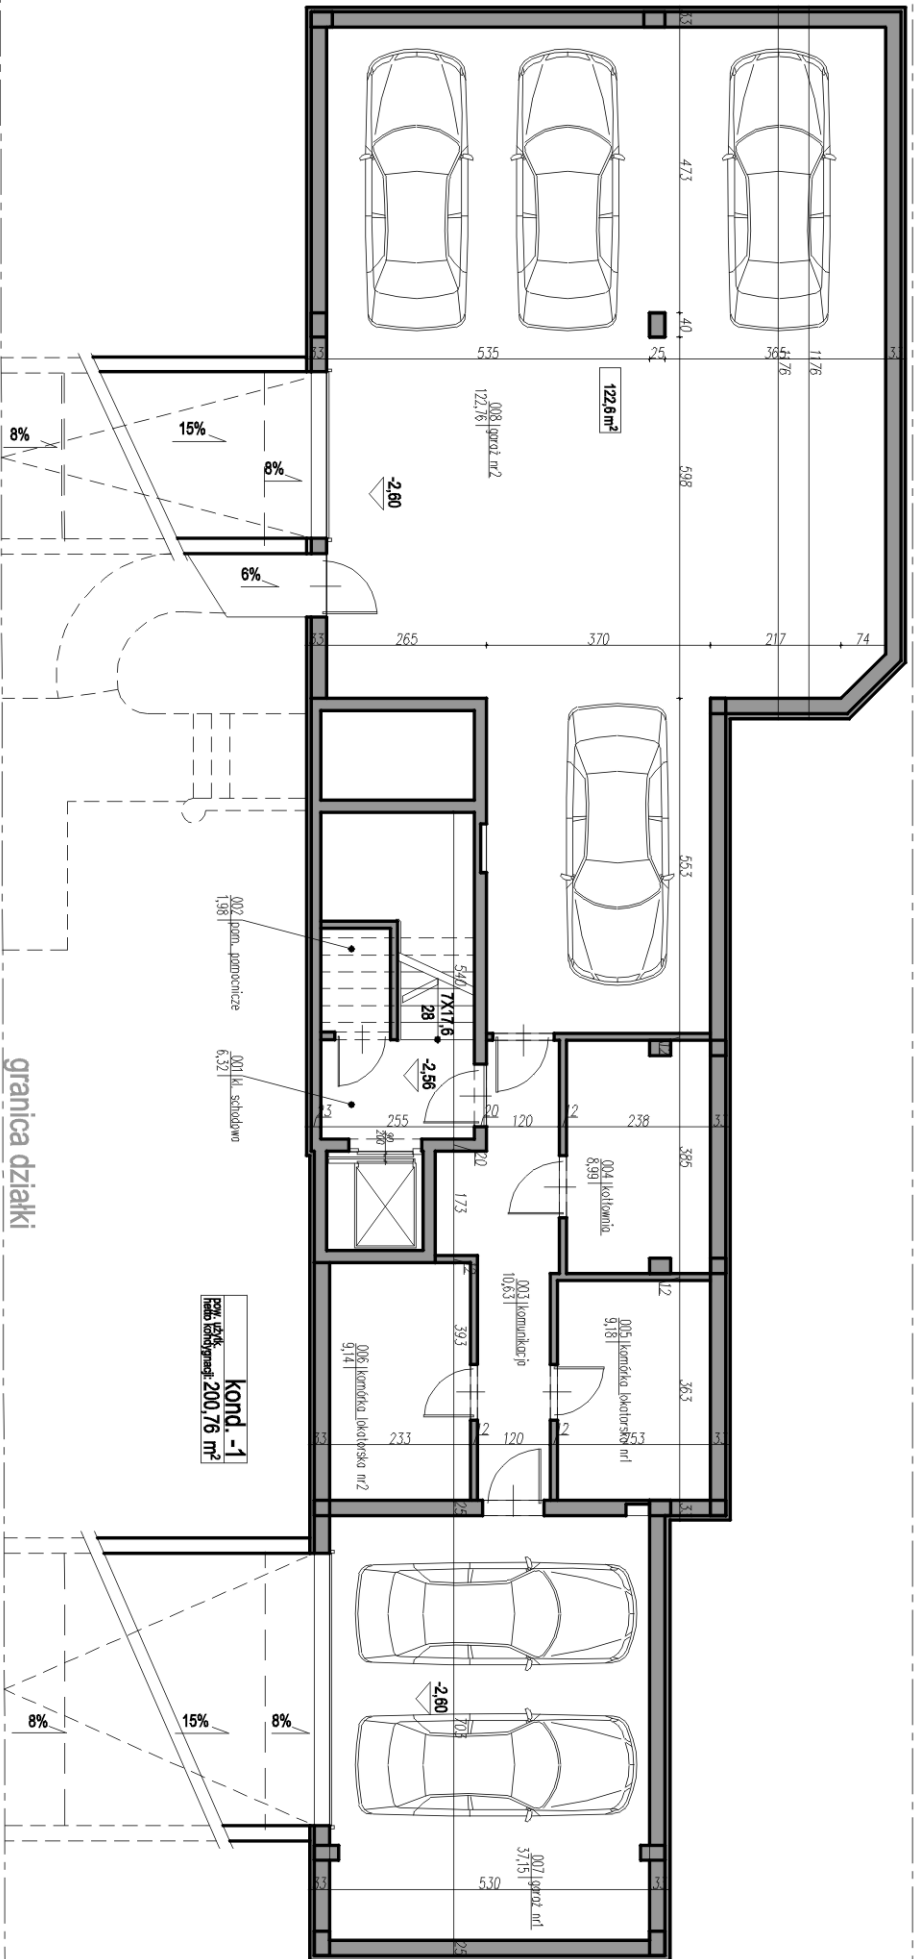

RZUT GARAŻU – KONDYGNACJA PODZIEMNA

Budynek mieszkalny z trzema lokalami mieszkalnymi

ul. Kosiarzy 7, Dzielnica Wilanów, m.st. Warszawa

Nr A-2

1:125

AM STUDIO



00-201 Warszawa, ul. Andersa 16/21 tel. (022) 635-09-26, 0-509 866 330