


STYRSKA - BUDYNEK WIELORODZINNY

katalog mieszkań 1:100

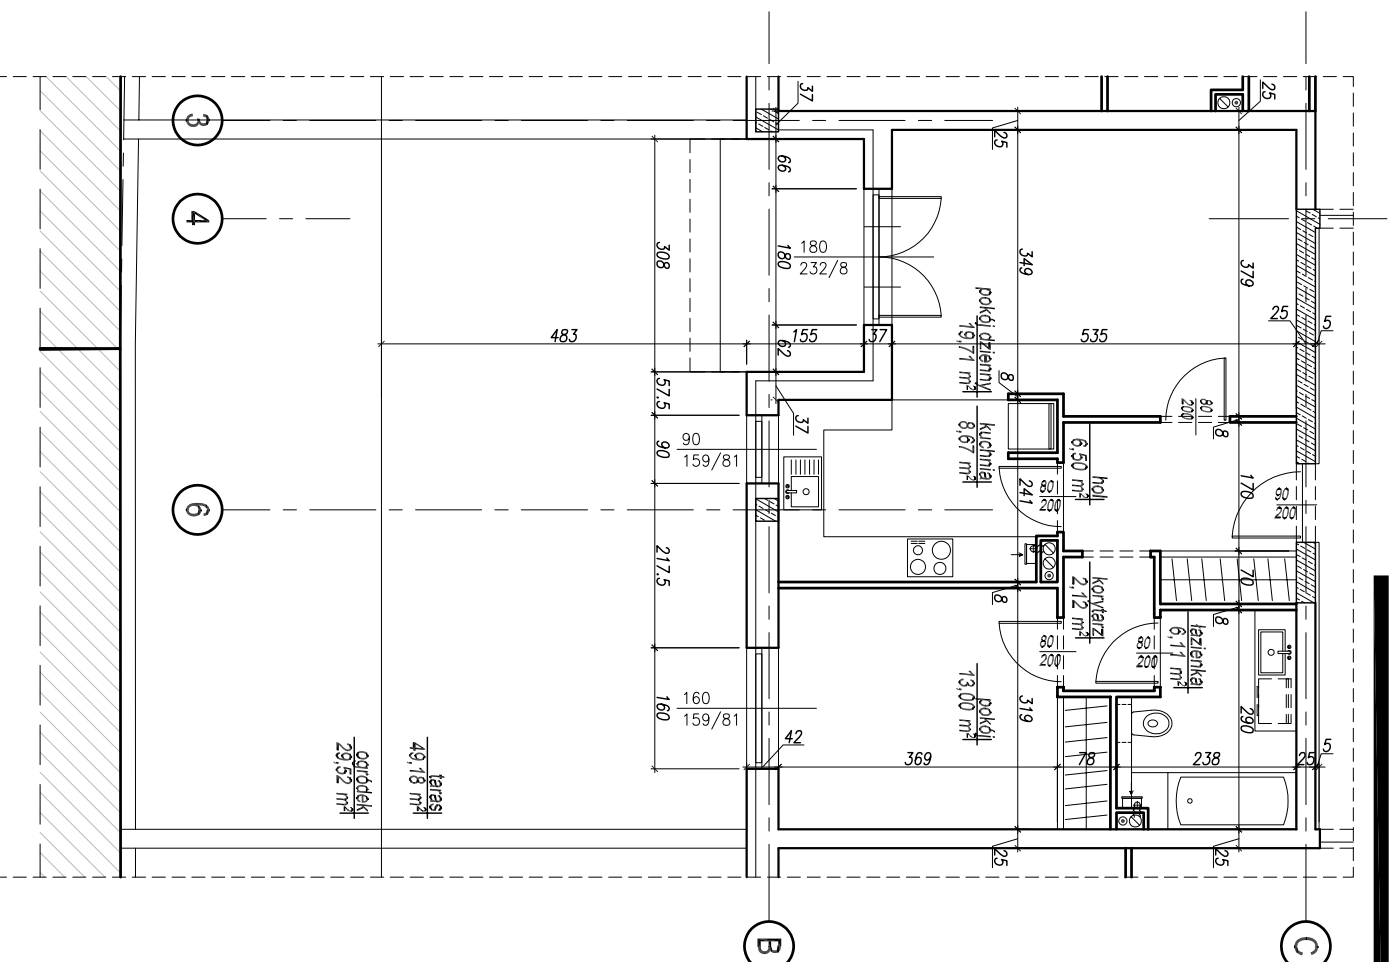

MIESZKANIE NR. 3.

piętro: PARTER
typ mieszkania: 2 P+K
powierzchnia użytkowa: 57,10 m²
powierzchnia tarasu: 49,8 m²
powierzchnia ogródka: 29,52 m²

WIELORODZINNY BUDYNEK MIESZKALNY
Warszawa, ul. Styrská 13

skala: 1:100

KATALOG MIESZKAŃ

Studio
Artur Morawski