


STYRSKA - BUDYNEK WIELORODZINNY

catalog mieszkań 1:100

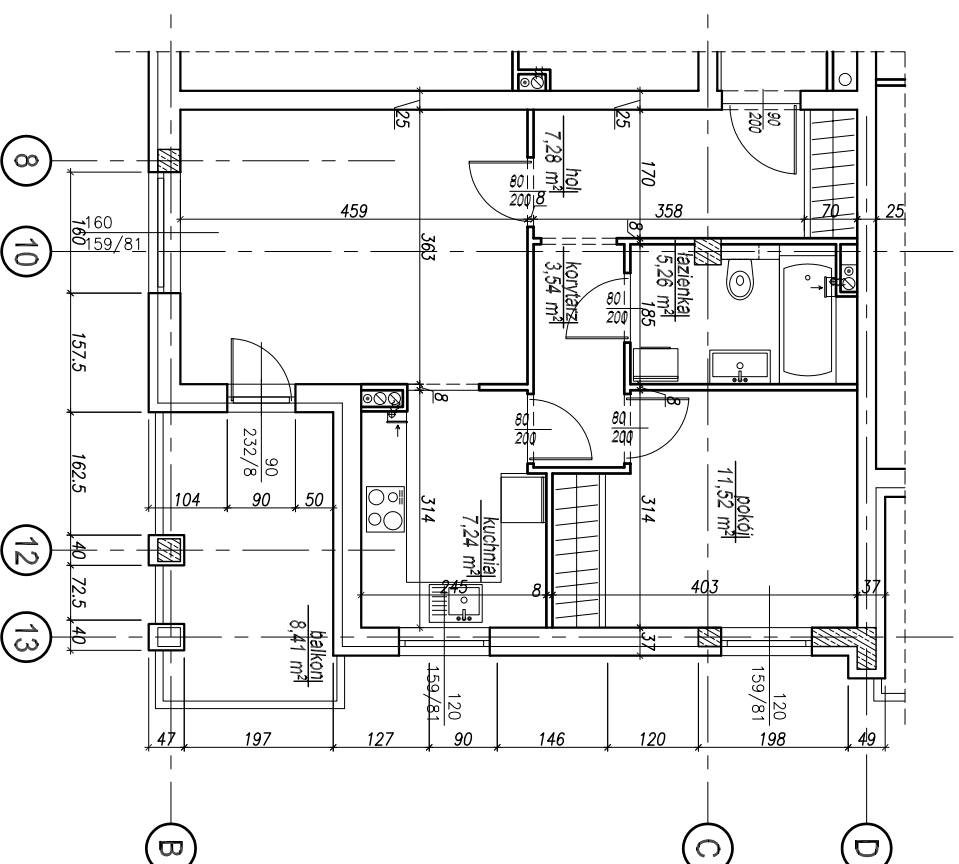

MIESZKANIE NR. 7.12.17.

piętro: I, II, III

typ mieszkania: 2 P+K

powierzchnia użytkowa: 52,53 m²

powierzchnia balkonu: 8,41 m²

WIELORODZINNY BUDYNEK MIESZKALNY
Warszawa, ul. Szyrska 13

skala: 1:100

KATALOG MIESZKAŃ

